


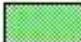


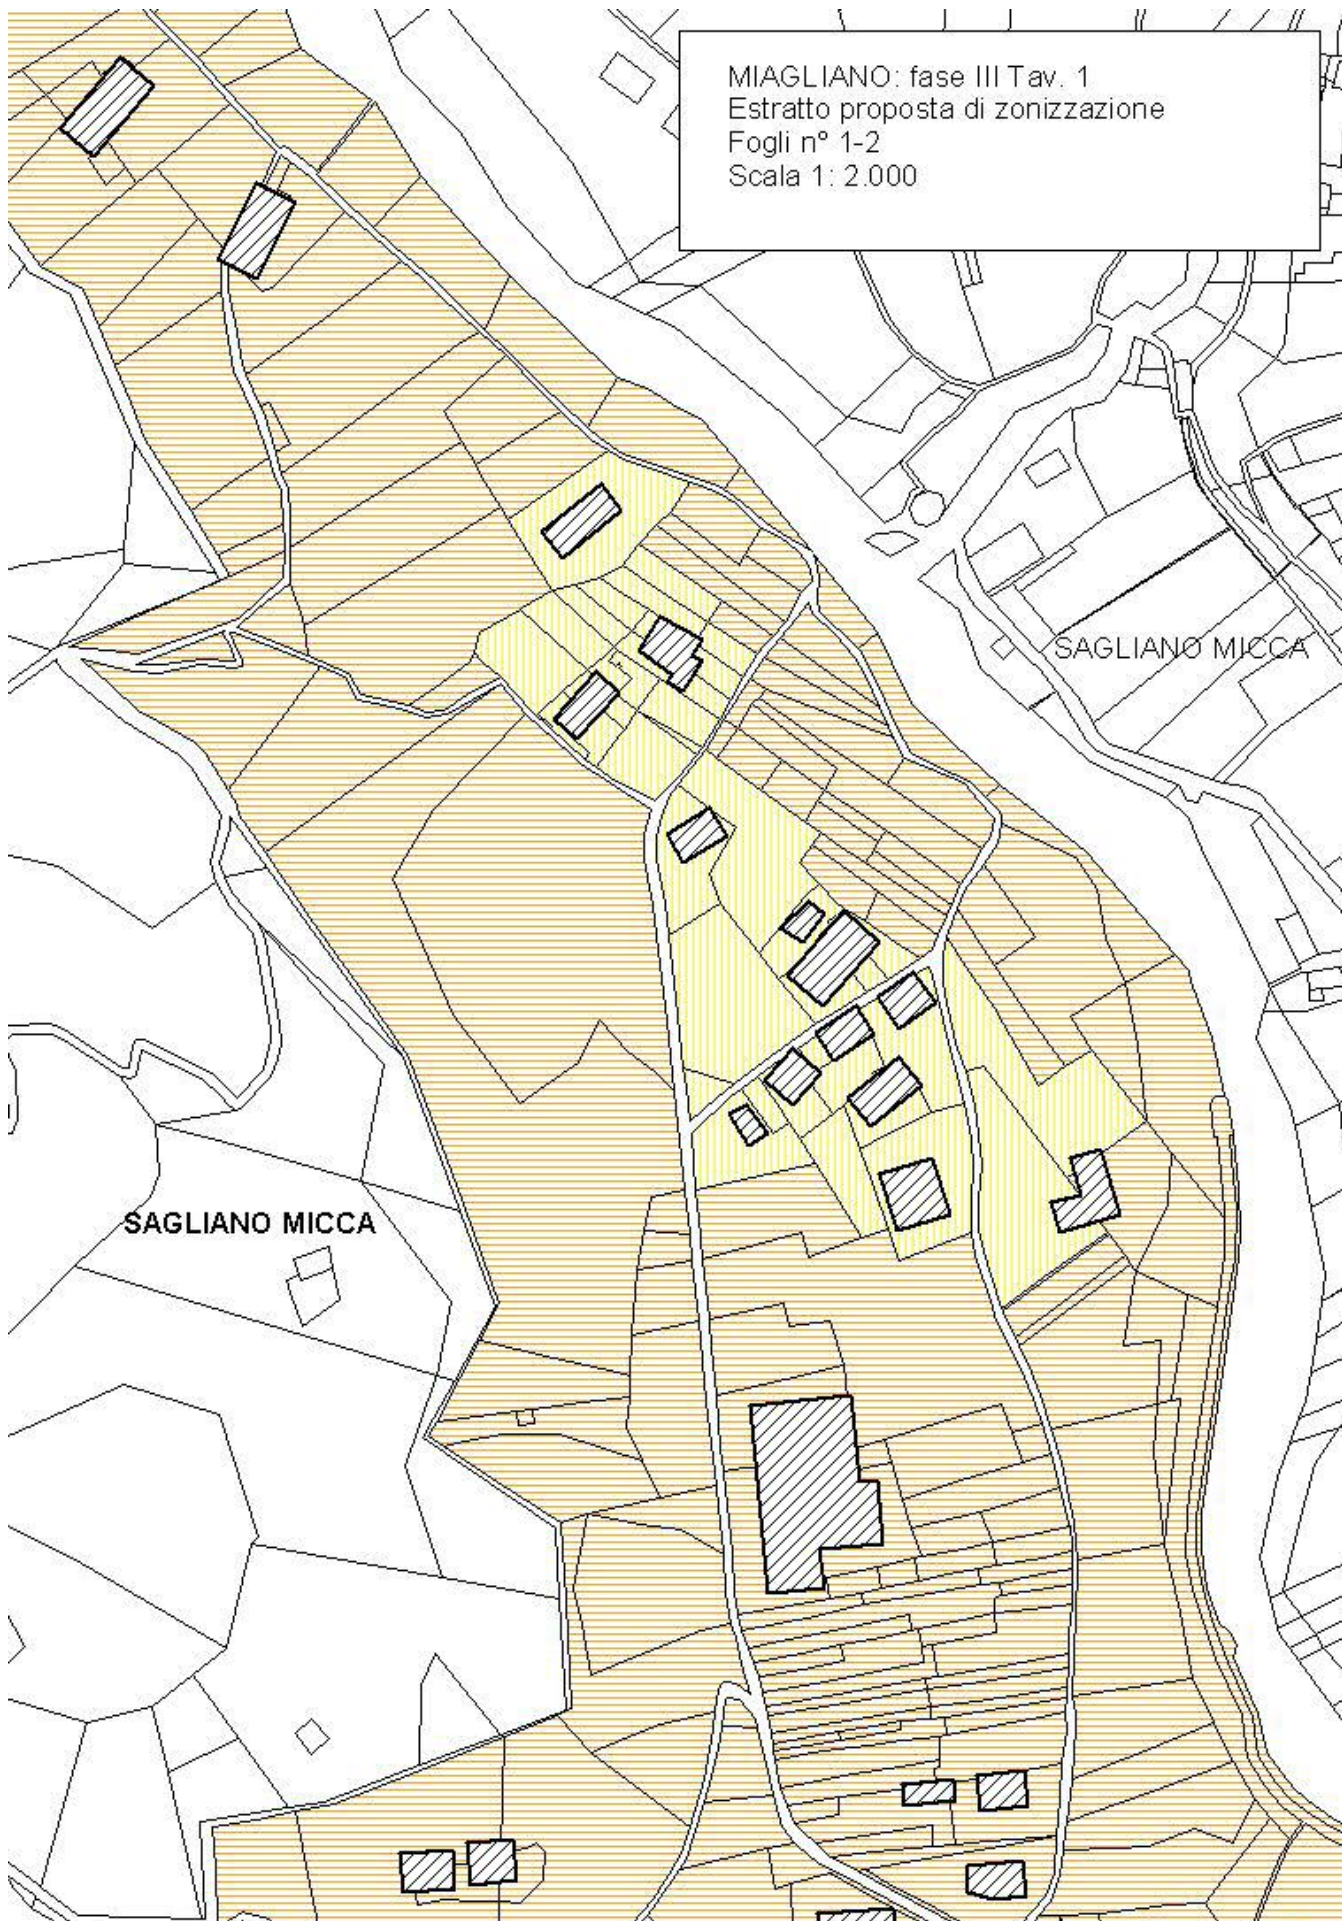


Allegato 4.8

Fase II :Estratti di mappa scala 1:2.000

Legenda Classi Acustiche	
	Classe I
	Classe II
	Classe III
	Classe IV
	Classe V
	Classe VI

MIAGLIANO: fase III Tav. 1
Estratto proposta di zonizzazione
Fogli n° 1-2
Scala 1: 2.000



MIAGLIANO: fase III Tav. 2
Estratto proposta di zonizzazione
Fogli n° 2-3-4
Scala 1: 2.000

SAGLIANO MICCA

